





OSIEDLE SOSNOWY LAS



tel. +48 669 670 785
biuro@forma-developer.pl

PLAN SYTUACYJNY

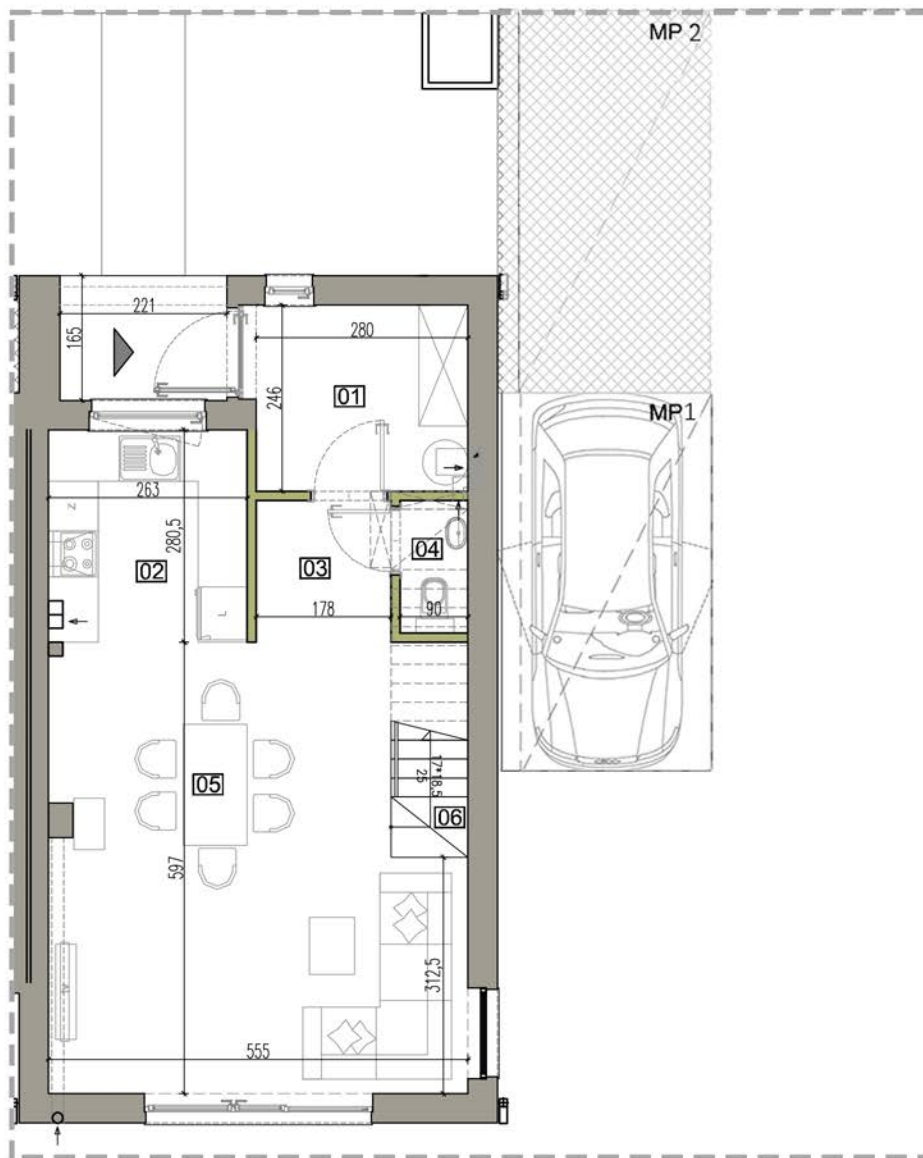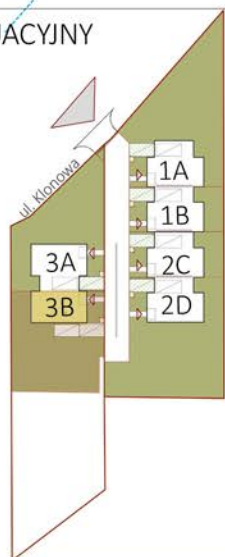

LOKAL B, BUDYNEK NR 3
powierzchnia użytkowa: 103,05 m²
powierzchnia terenu: 369,74 m²


PARTER:

01. PRZEDSIONEK	6,73	m ²
02. KUCHNIA	7,25	m ²
03. KOMUNIKACJA	3,26	m ²
04. WC	1,50	m ²
05. SALON	29,55	m ²
06. KLATKA SCHODOWA	1,51	m ²
suma:	49,8	m ²

LEGENDA:

- ściana działowa
- ściana zewnętrzna i konstrukcyjna

Powierzchnia użytkowa mieszkań liczona wg. PN-ISO 9836:1997
Powierzchnie mogą ulec niewielkim zmianom wynikającym z realizacji budynku/ wysokość pomieszczeń mierzona od szczyty do powierzchni wykończonego sufitu/ wysokość mieszkań z tolerancją +/- 2 cm/ Na rysunkach nie pokazano rozprawdzeń instalacji/ Standard wykończenia jest określony w odrębnym załączniku do umowy/ Wymiary podano bez uwzględnienia tynków.

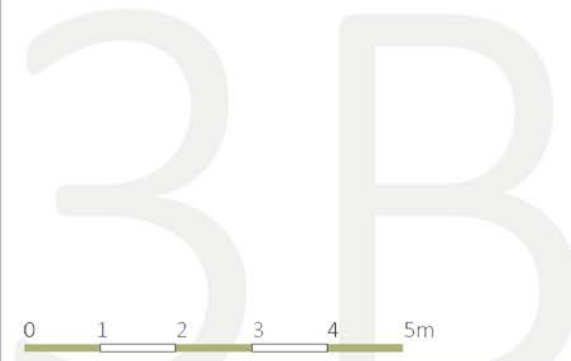

PARTER, SKALA 1:100

euro architektura, konstrukcje

www.euro.waw.pl, info@euro.waw.pl
tel: 22 722 06 02




OSIEDLE SOSNOWY LAS





tel. +48 669 670 785
biuro@forma-developer.pl

PLAN SYTUACYJNY

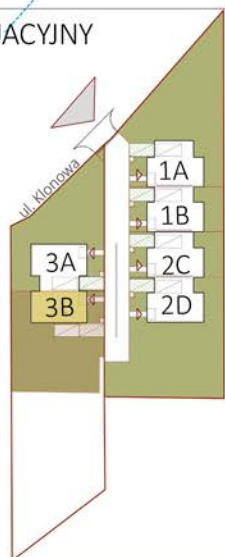

euro architektura, konstrukcje

www.euro.waw.pl, info@euro.waw.pl
tel: 22 722 06 02

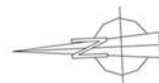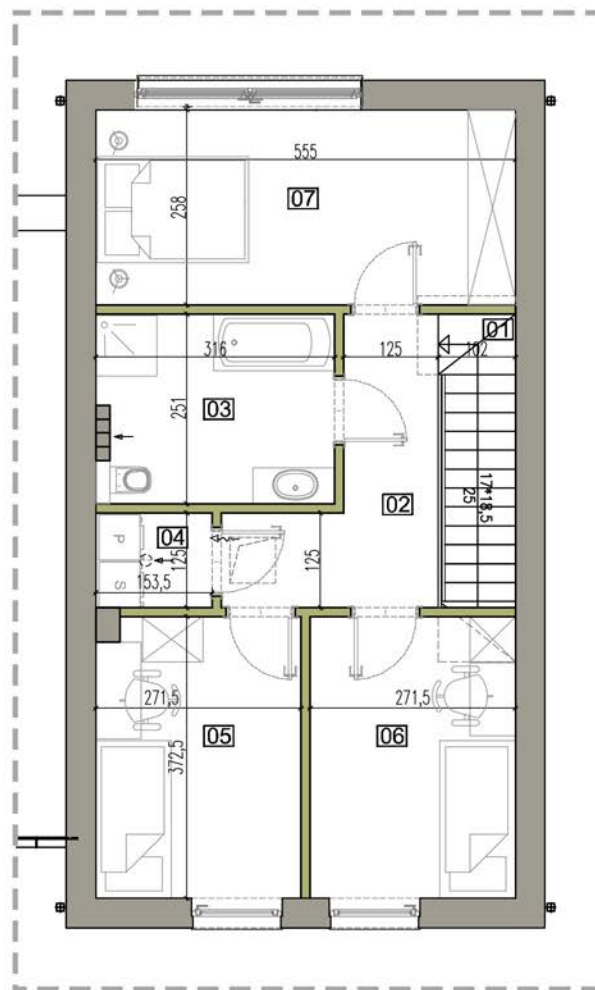

LOKAL B, BUDYNEK NR 3

powierzchnia użytkowa: 103,05 m²

powierzchnia terenu: 369,74 m²


PIĘTRO:

1.01. kl. schodowa	3,30	m ²
1.02. komunikacja	6,68	m ²
1.03. łazienka	7,62	m ²
1.04. pralnia	1,84	m ²
1.05. pokój nr 1	9,81	m ²
1.06. pokój nr 2	9,92	m ²
1.07. sypialnia	14,08	m ²
suma:	53,25	m ²

LEGENDA:

ściana działowa
ściana zewnętrzna i konstrukcyjna

Powierzchnia użytkowa mieszkań liczona wg. PN-ISO 9836:1997
Powierzchnie mogą ulec niewielkim zmianom wynikającym z realizacji budynku/ wysokość pomieszczeń mierzona od szlifty do powierzchni wykończonego sufitu/ wysokość mieszkań z tolerancją +/- 2 cm/ Na rysunkach nie pokazano rozprawdzeń instalacji/ Standard wykończenia jest określony w odrębnym załączniku do umowy/ Wymiary podano bez uwzględnienia tynków.

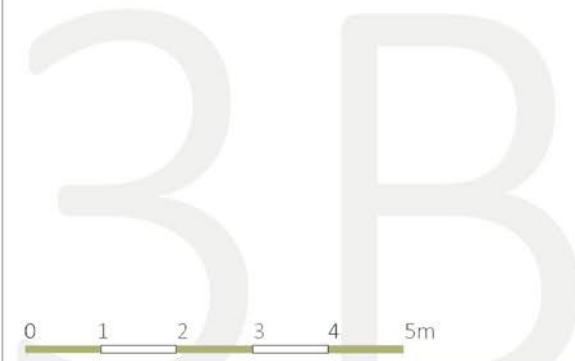

PIĘTRO SKALA 1:100




OSIEDLE SOSNOWY LAS




tel. +48 669 670 785
biuro@forma-developer.pl

PLAN SYTUACYJNY

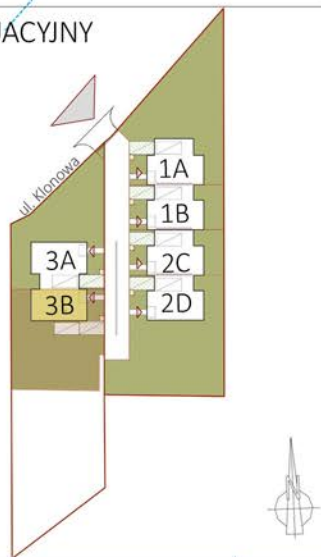

euro architektura, konstrukcje

www.euro.waw.pl, info@euro.waw.pl
tel: 22 722 06 02

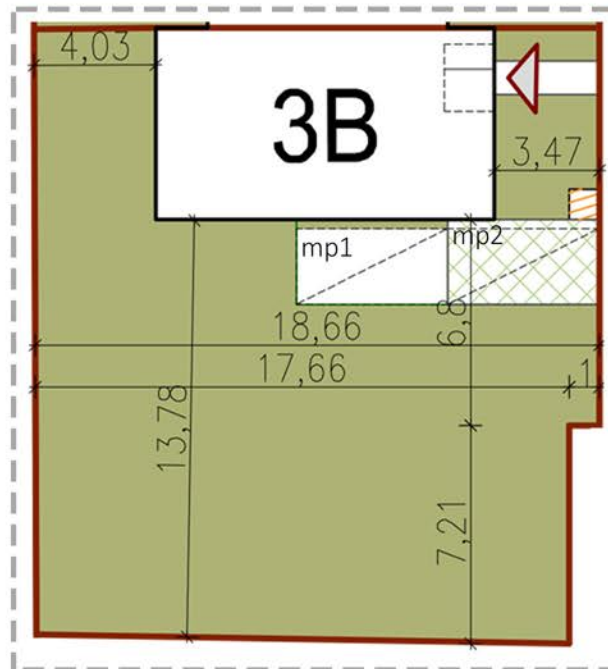

LOKAL B, BUDYNEK NR 3
powierzchnia użytkowa: 103,05 m²
powierzchnia terenu: 369,74 m²



Powierzchnia użytkowa mieszkań liczona wg. PN-ISO 9836:1997
Powierzchnie mogą ulec niewielkim zmianom wynikającym z realizacji budynku/ wysokość pomieszczeń mierzona od szlifty do powierzchni wykończonego sufitu/ wysokość mieszkań z tolerancją +/- 2 cm/ Na rysunkach nie pokazano rozprawdzeń instalacji/ Standard wykończenia jest określony w odrębnym załączniku do umowy/ Wymiary podano bez uwzględnienia tynków.



PLAN SYTUACYJNY